
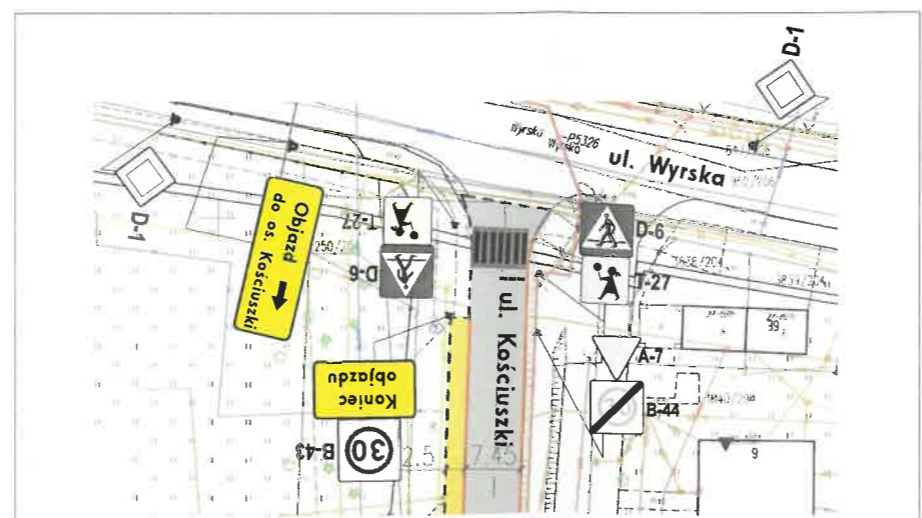
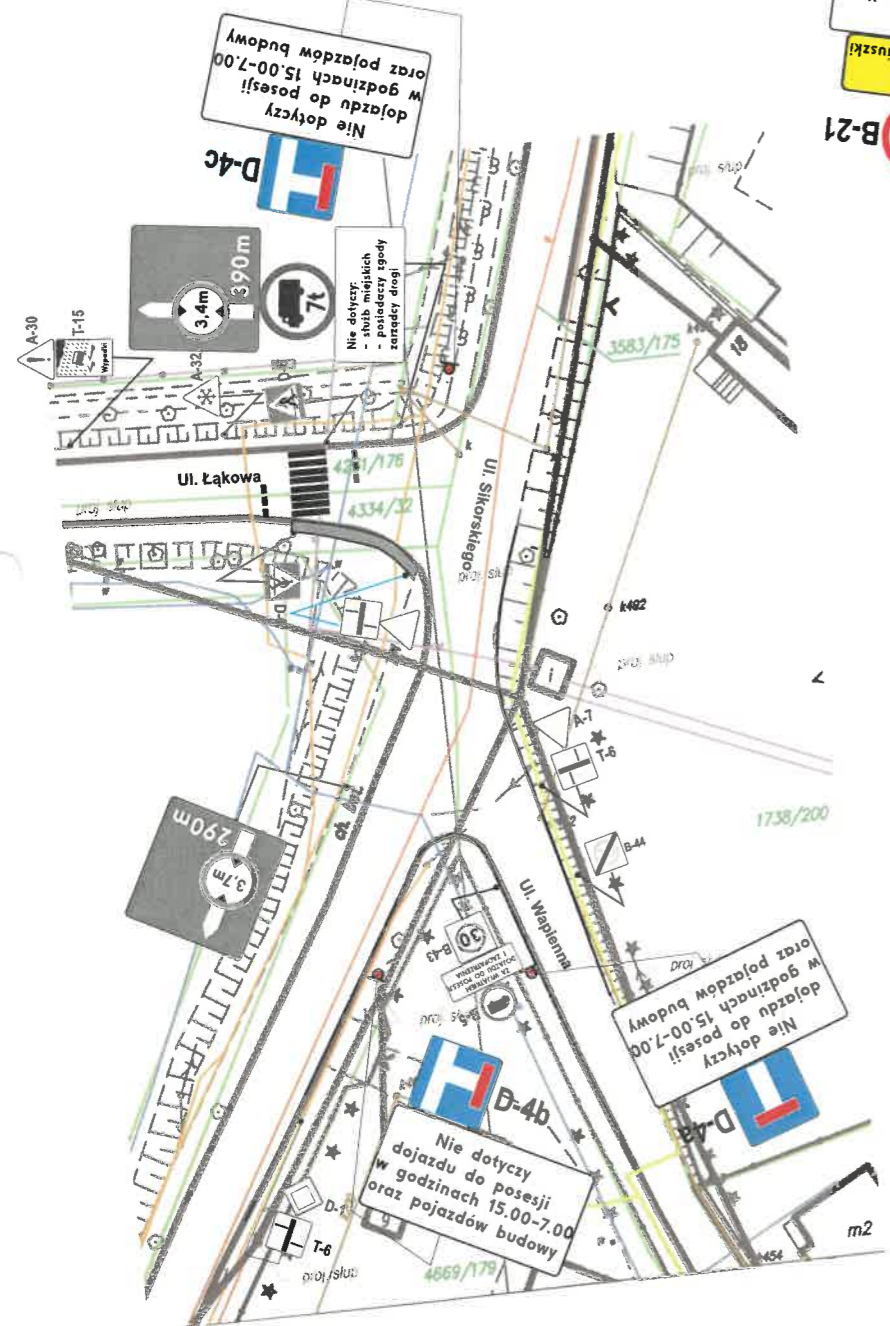


Nie dotyczy dojazdu do posesji w godzinach 15.00-7.00 oraz pojazdów budowy

Objazd do os. Kościuszki

B-21

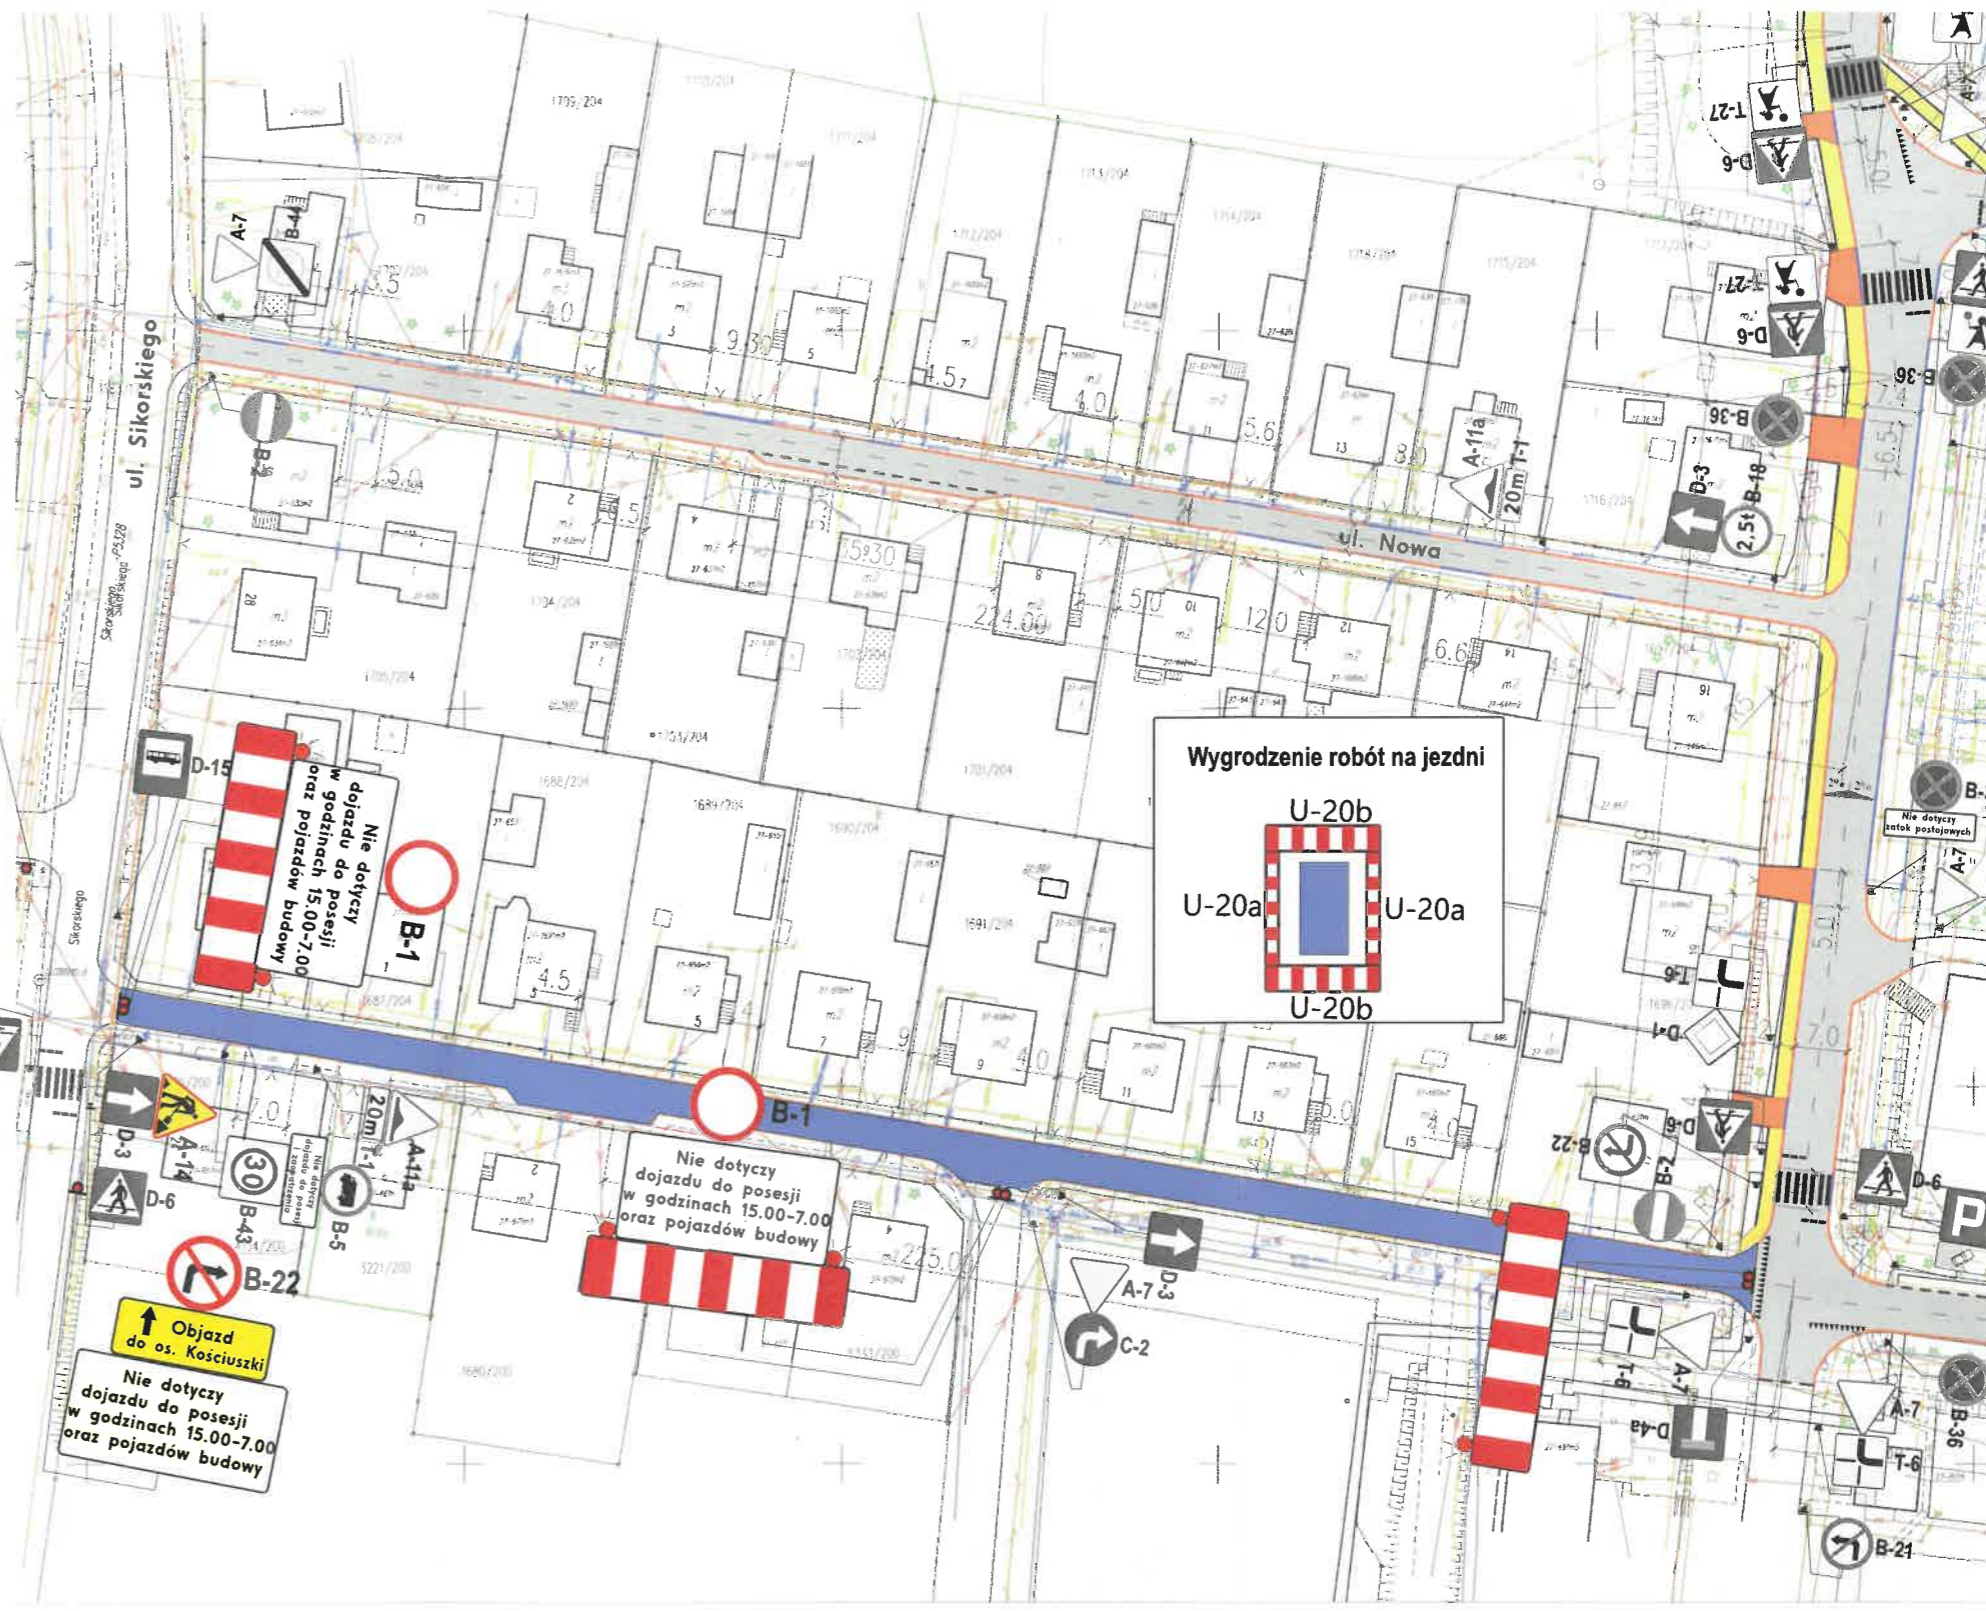

W celu zapewnienia dojazdu do posesji w razie potrzeby należy stosować kładki dla pieszych

Tytuł projektu: <b>Projekt organizacji ruchu drogowego na czas realizacji zadania pn.: Remont dróg gminnych osiedla Kościuszki i ul. Nowej w Łaziskach Górnych</b>	
<b>Plan sytuacyjny - etap 2 - ul. Kościuszki</b>	
Skala: 1:1000	Nr rys.: 3